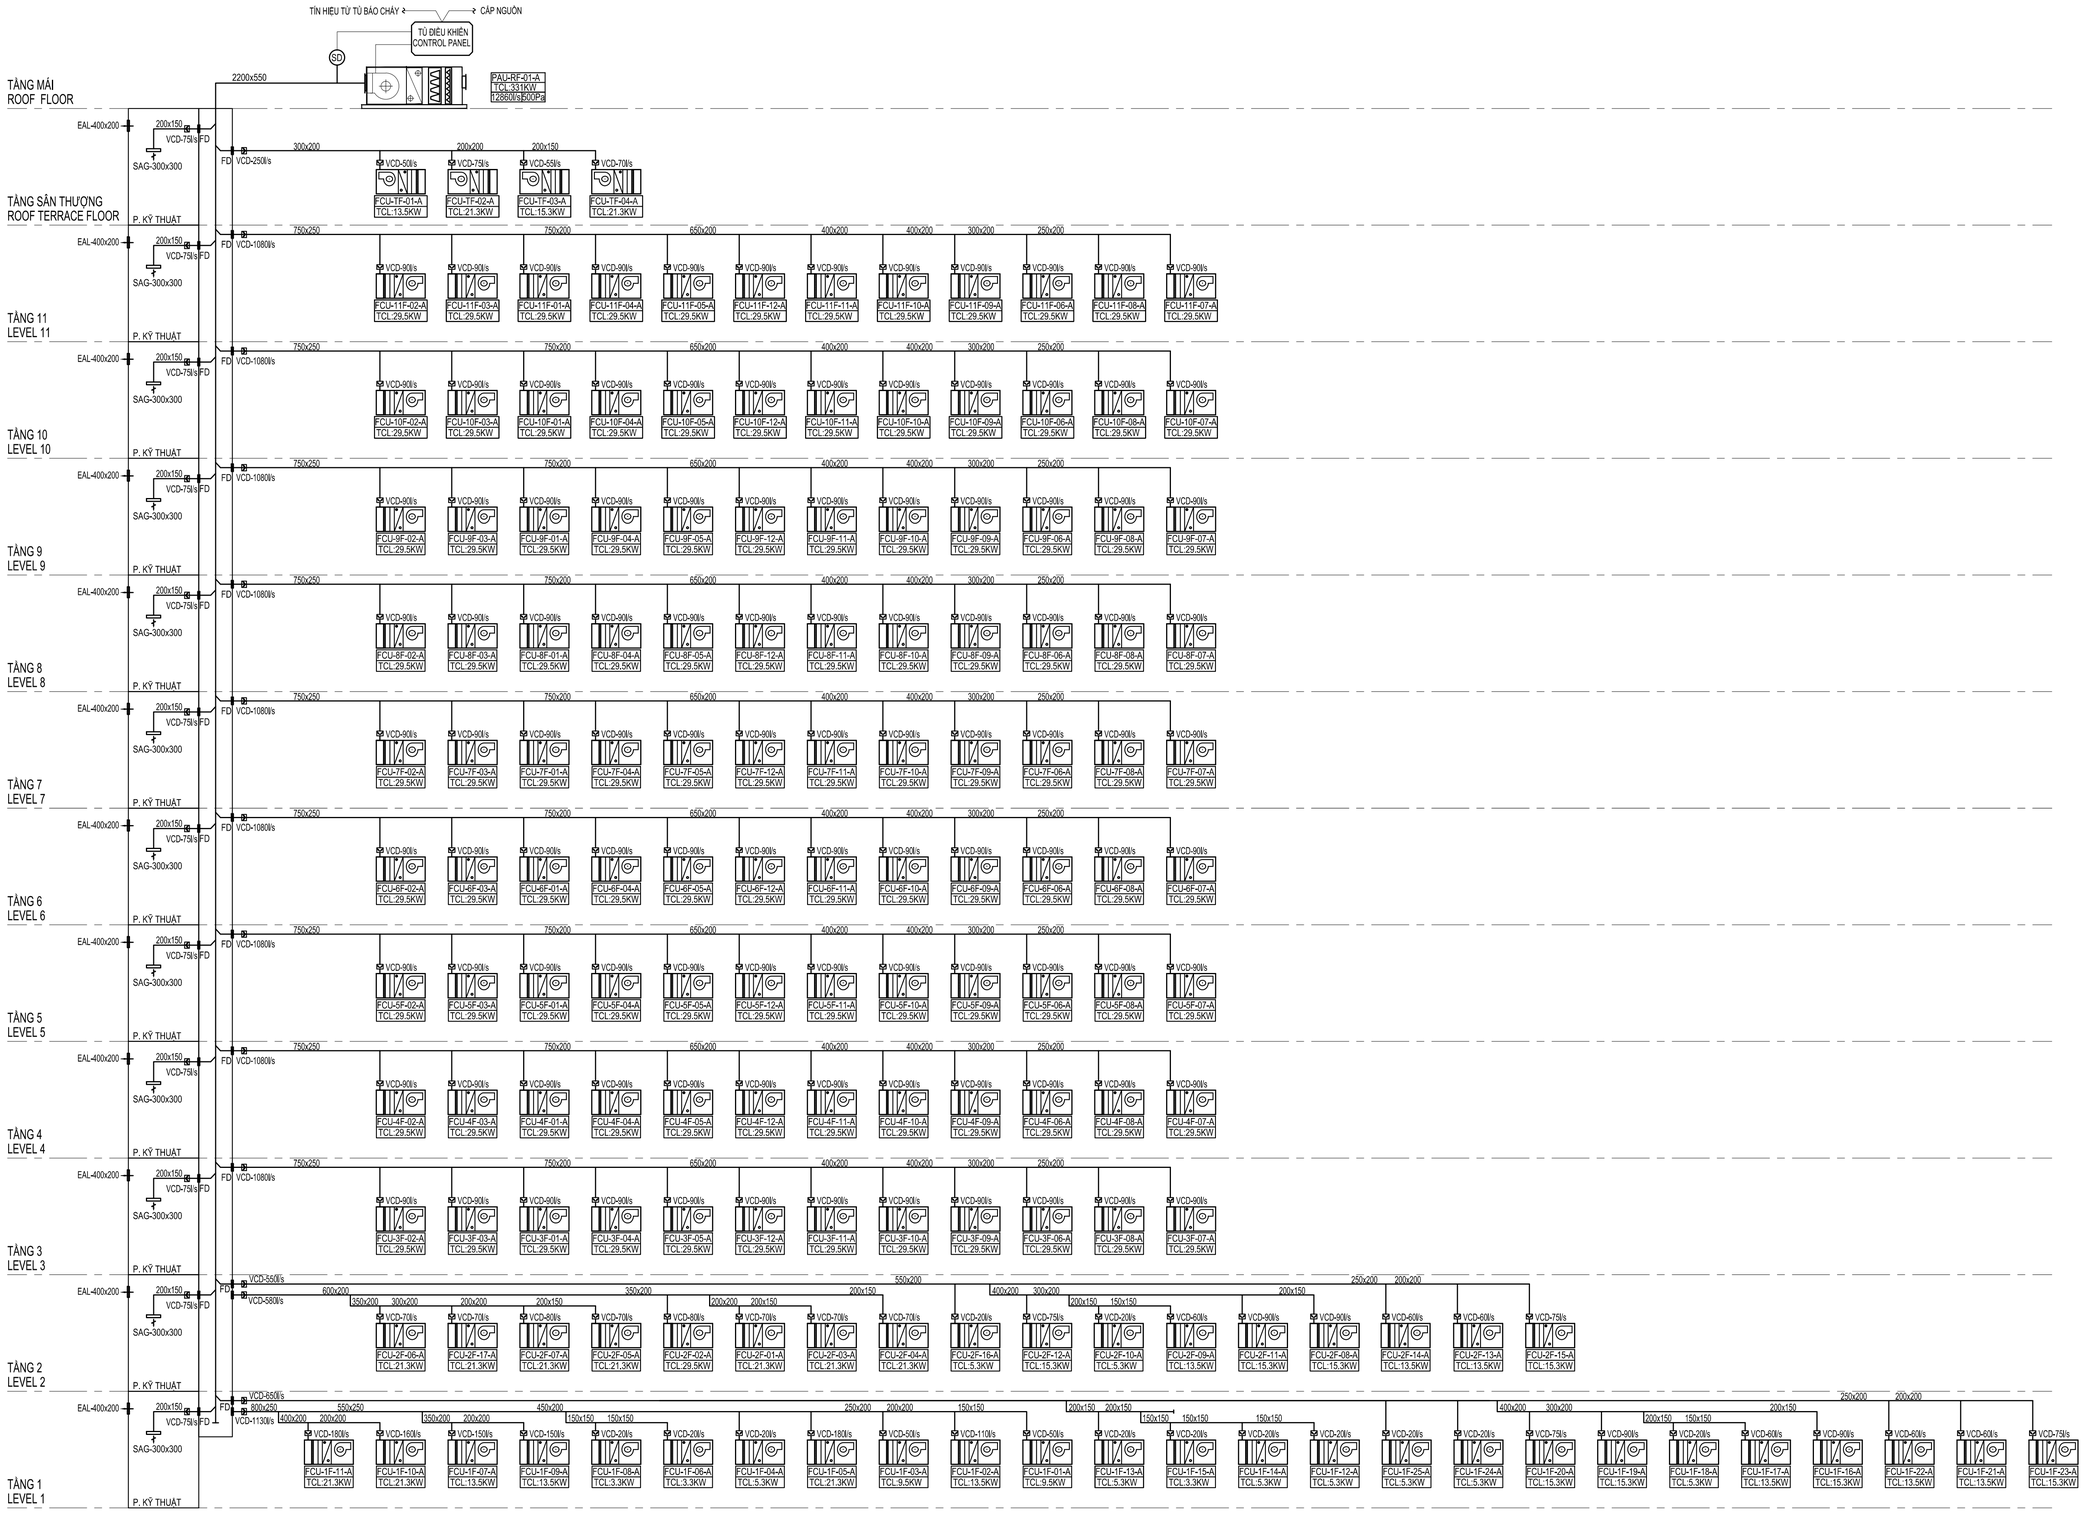

SƠ ĐỒ NGUYÊN LÝ HỆ THỐNG CẤP GIÓ TƯƠI - KHỐI A
FRESH AIR SYSTEM FOR BLOCK A SCHEMATIC DIAGRAM

ĐIỀU CHỈNH/ *REVISIONS*

No.	Description	Date

GHI CHÚ / *NOTES:*

MẶT BẰNG CHỈ DẪN VỊ TRÍ/ *KEY PLAN*

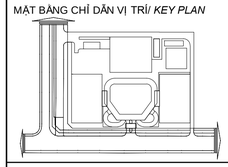

PROJECT NORTH

CHỦ ĐẦU TƯ/ *INVESTER*

CHỦ TỊCH HĐQT - TGĐ /
CHAIRMAN - GENERAL DIRECTOR
ký tên & đóng dấu/ *sign & seal*

CÔNG TY CP TẬP ĐOÀN CÔNG NGHỆ CMC
CMC CORPORATION

Địa chỉ: Tòa Nhà CMC, Phố Duy Tân, Phường Dịch Vọng Hậu, Quận Cầu Giấy, Hà Nội
Address: CMC Tower. Duy Tan Street, Dich Vong Hau Ward, Cau Giay Dist, Ha Noi

TƯ VẤN THIẾT KẾ KIẾN TRÚC/
ARCHITECTURE CONSULTANT

GIÁM ĐỐC/ *DIRECTOR*
ký tên & đóng dấu/ *sign & seal*

ISMAEL GULSER BELMONTE

CÔNG TY CỔ PHẦN KIẾN TRÚC TWOG
TWOG ARCHITECTURE JOINT STOCK CO.
Địa chỉ: Lầu 2, 343 Phạm Ngũ Lão, Phường Phạm Ngũ Lão, Quận 1, TP Hồ Chí Minh, Việt Nam
Add.: 2nd Floor, 343 Pham Ngu Lao, Pham Ngu Lao Ward, Dist 1, Ho Chi Minh City, Vietnam
Tel: +84 28 3837 8750 / +84 28 3837 8751

TƯ VẤN THIẾT KẾ MEP
MEP CONSULTANT

GIÁM ĐỐC/ *DIRECTOR*
ký tên & đóng dấu/ *sign & seal*

KS. ĐÀO TRUNG HIẾN

CÔNG TY CỔ PHẦN SMEC
SMEC CORPORATION
22 Đường 12, KP.2, Phường Hiệp Bình Chánh, Quận Thủ Đức, TP. Hồ Chí Minh, Việt nam
22 - 12 Street, Quater 2, Hiep Binh Chanh Ward,Thu Duc District, Ho Chi Minh City, Vietnam
ĐT: +84 28 22532302 Email: smec@smec.vn

GIAI ĐOẠN/ *PHASE*

HỒ SƠ THIẾT KẾ KỸ THUẬT THI CÔNG

BỘ MÔN THIẾT KẾ/ *DESIGN COMPOSITION*

BỘ MÔN CƠ ĐIỆN
MEP

TÊN CÔNG TRÌNH/ *NAME OF BUILDING*

KHÔNG GIAN SÁNG TẠO CMC
CMC CREATIVE SPACE

Địa chỉ: Khu Đất Vb.27-28-29 Đường 19, Khu Chế Xuất Tân Thuận, Quận 7, TP.HCM

TÊN BẢN VẼ / *DRAWING TITLE*

SƠ ĐỒ NGUYÊN LÝ HỆ THỐNG CẤP GIÓ TƯƠI - KHỐI A
FRESH AIR SYSTEM FOR BLOCK A SCHEMATIC DIAGRAM

THỂ HIỆN / *DRAWN BY*	Tên/ *Name*: LÊ THÀNH NHÂN	Chữ ký/ *Sign*
THIẾT KẾ / *PROJECT DESIGNER*	Tên/ *Name*: LÊ THÀNH NHÂN	Chữ ký/ *Sign*
QUẢN LÝ KỸ THUẬT / *CHECKER*	Tên/ *Name*: DƯƠNG PHÚ MINH	Chữ ký/ *Sign*
CHỦ TRÌ THIẾT KẾ / *DESIGN PRINCIPAL*	Tên/ *Name*: LÊ THÀNH NHÂN	Chữ ký/ *Sign*
CHỦ NHIỆM DỰ ÁN / *PROJECT DIRECTOR*	Tên/ *Name*: NGUYỄN THỊ HOÀNG GIANG	Chữ ký/ *Sign*

NGÀY/ *DATE*	KHỔ GIẤY/ *PAPER SIZE*	TỶ LỆ/ *SCALE*	SỐ HIỆU BẢN VẼ/ *DOCUMENT NO.*
12/2019	A1	N/A	TD-M1-07